
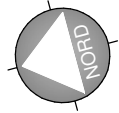
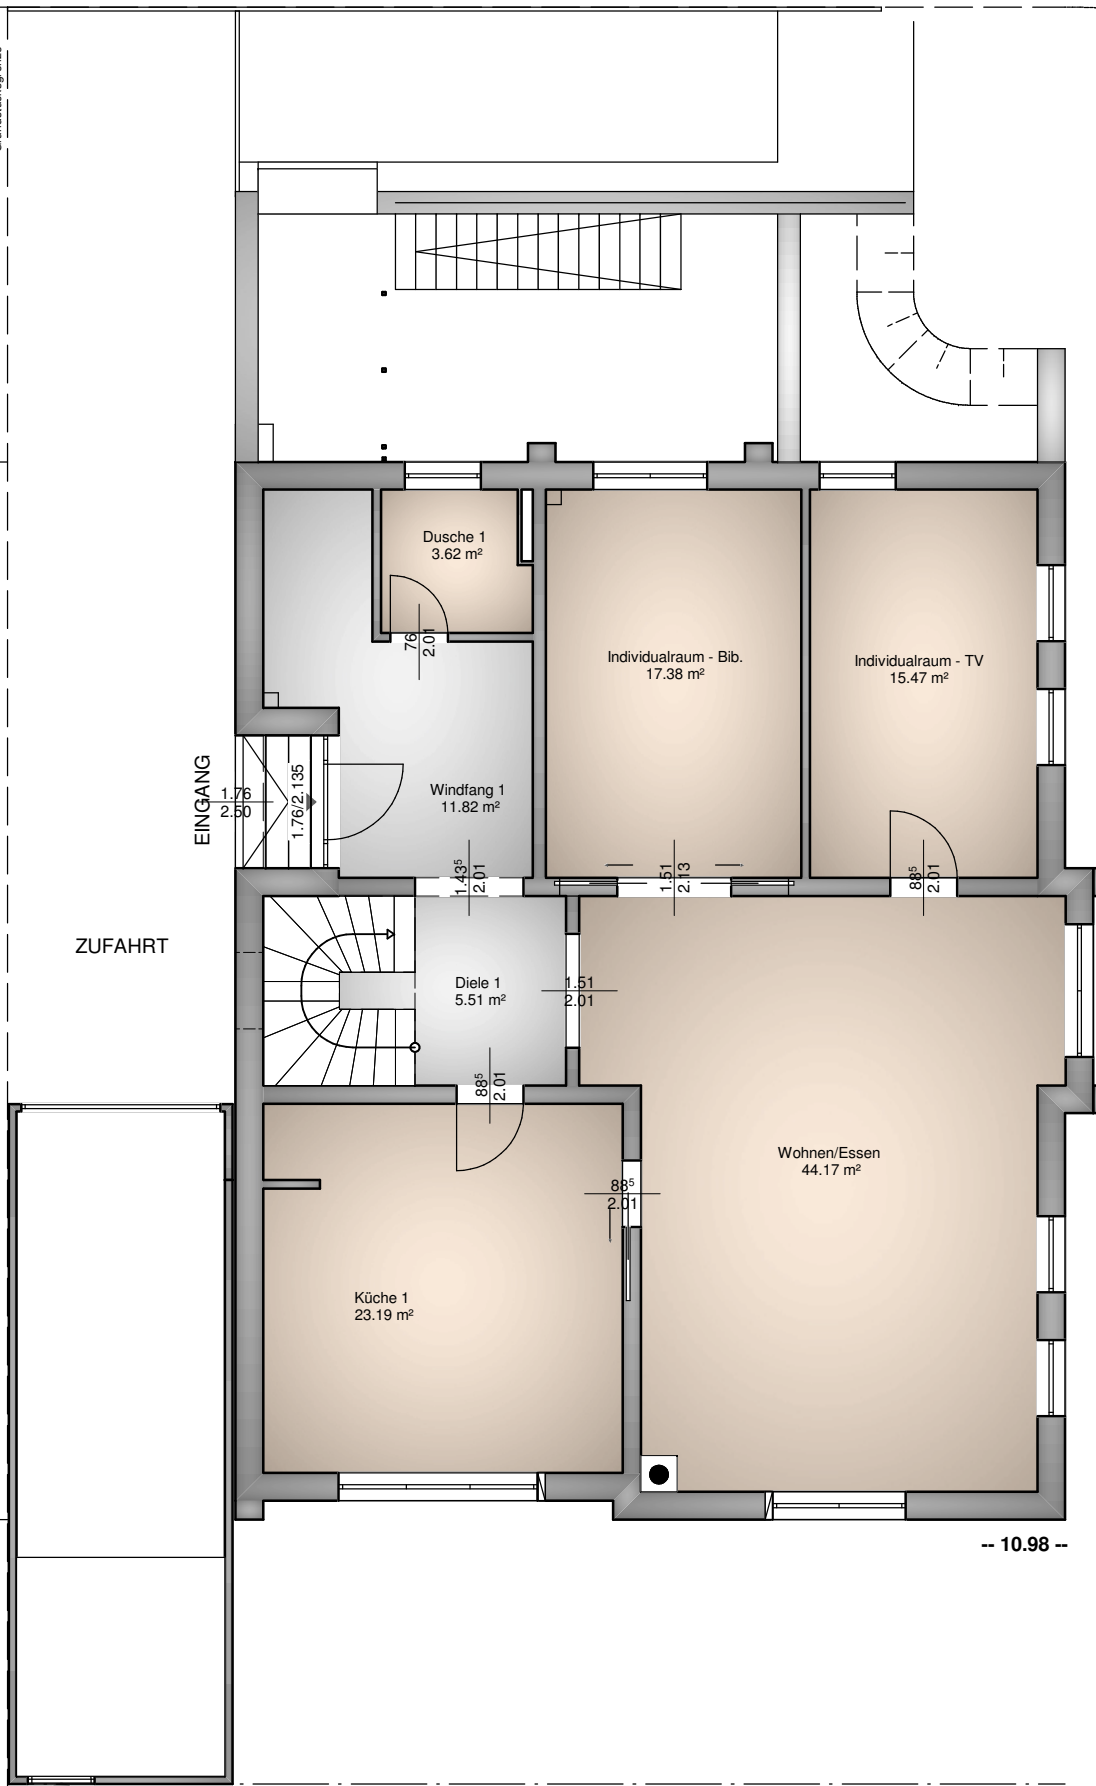


<b>PLANUNG</b> ARTOS Planen & Bauen GmbH Heideweg 20 53604 Bad Honnef Tel. 02224 - 987 18 10 - Fax 02224 - 987 18 21 info@artos-haus.de	<b>BAUHERR</b>	<b>PROJEKT</b> Errichtung eines Einfamilienhauses mit ELW 10100-VE06	<b>Kellergeschoss</b> M: 1:100 10.12.2010	 <b>PLANEN &amp; BAUEN</b> www.artos-haus.de
---	----------------	-------------------------------------------------------------------------	-------------------------------------------------	---




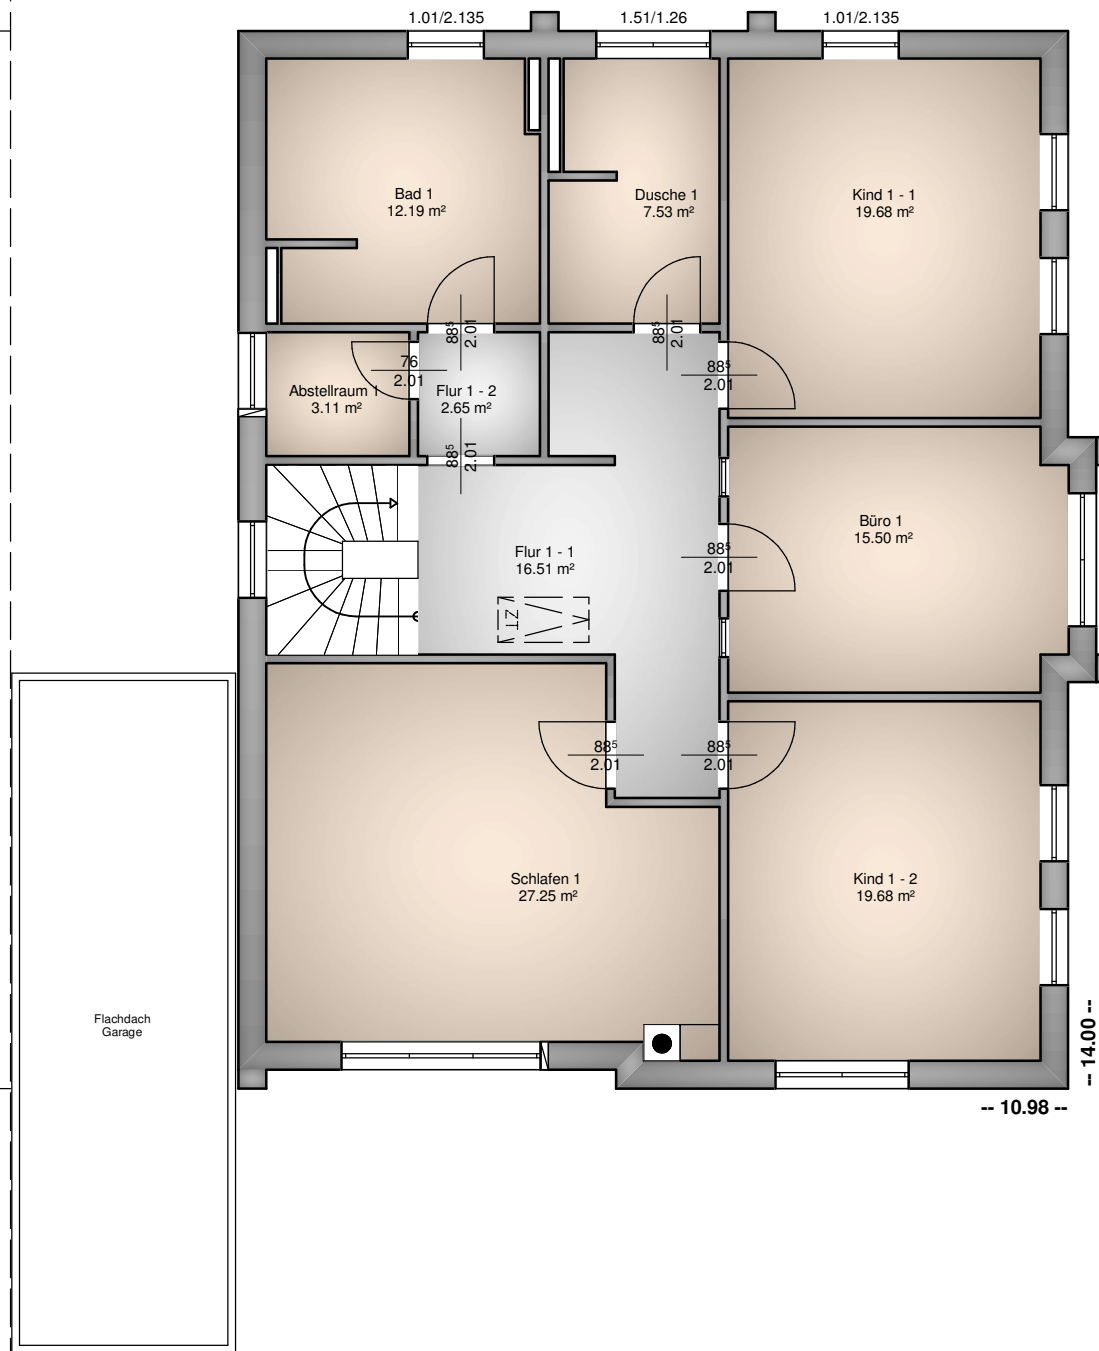
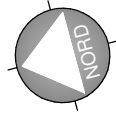
Grundstücksgrenze

Baufenster



-- 10.98 --

<b>PLANUNG</b> ARTOS Planen & Bauen GmbH Heideweg 20 53604 Bad Honnef Tel. 02224 - 987 18 10 - Fax 02224 - 987 18 21 info@artos-haus.de	<b>BAUHERR</b>	<b>PROJEKT</b> Errichtung eines Einfamilienhauses mit ELW 10100-VE 26	<b>Erdeggeschoss</b> M: 1:100 10.12.2010  <b>PLANEN &amp; BAUEN</b> www.artos-haus.de
---	----------------	--------------------------------------------------------------------------	---





PLANUNG  
 ARTOS Planen & Bauen GmbH  
 Heideweg 20  
 53604 Bad Honnef  
 Tel. 02224 - 987 18 10 - Fax 02224 - 987 18 21  
 info@artos-haus.de


BAUHERR

PROJEKT  
 Errichtung eines Einfamilienhauses mit ELW 10100-VE06

**Obergeschoss 1**  
 M: 1:100  
 10.12.2010



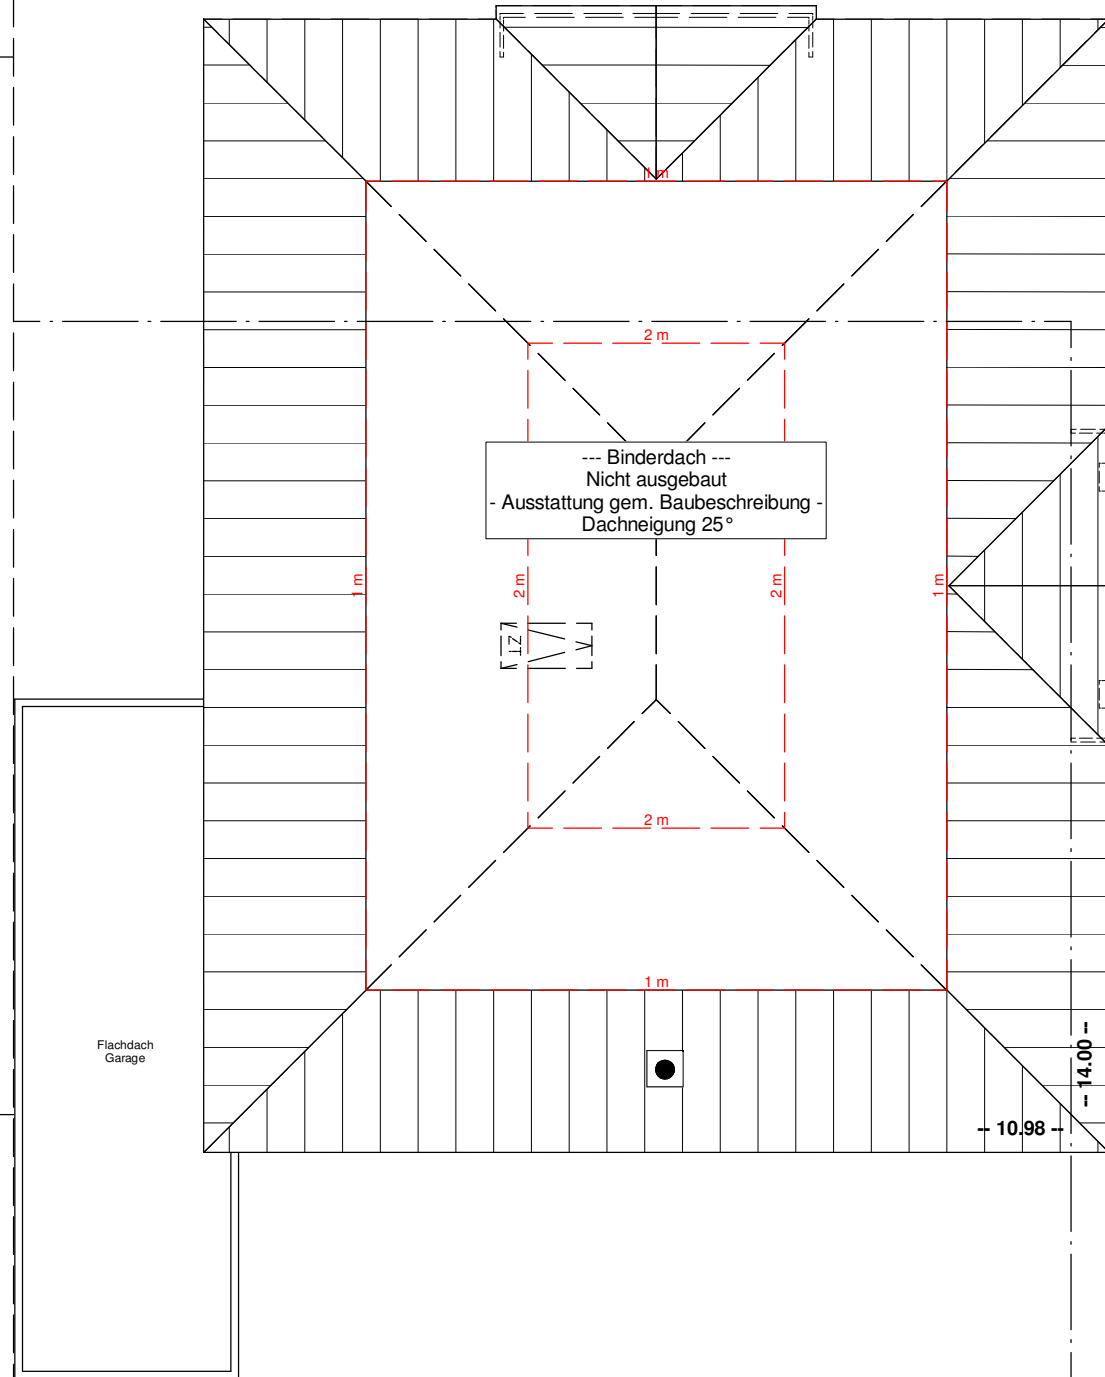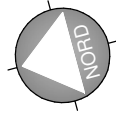

<b>PLANUNG</b> ARTOS Planen & Bauen GmbH Heideweg 20 53604 Bad Honnef Tel. 02224 - 987 18 10 - Fax 02224 - 987 18 21 info@artos-haus.de	<b>BAUHERR</b>	<b>PROJEKT</b> Errichtung eines Einfamilienhauses mit ELW 10100-VE06	<b>Dachgeschoss</b> M: 1:100 10.12.2010	 <b>PLANEN &amp; BAUEN</b> www.artos-haus.de
---	----------------	-------------------------------------------------------------------------	-----------------------------------------------	---