
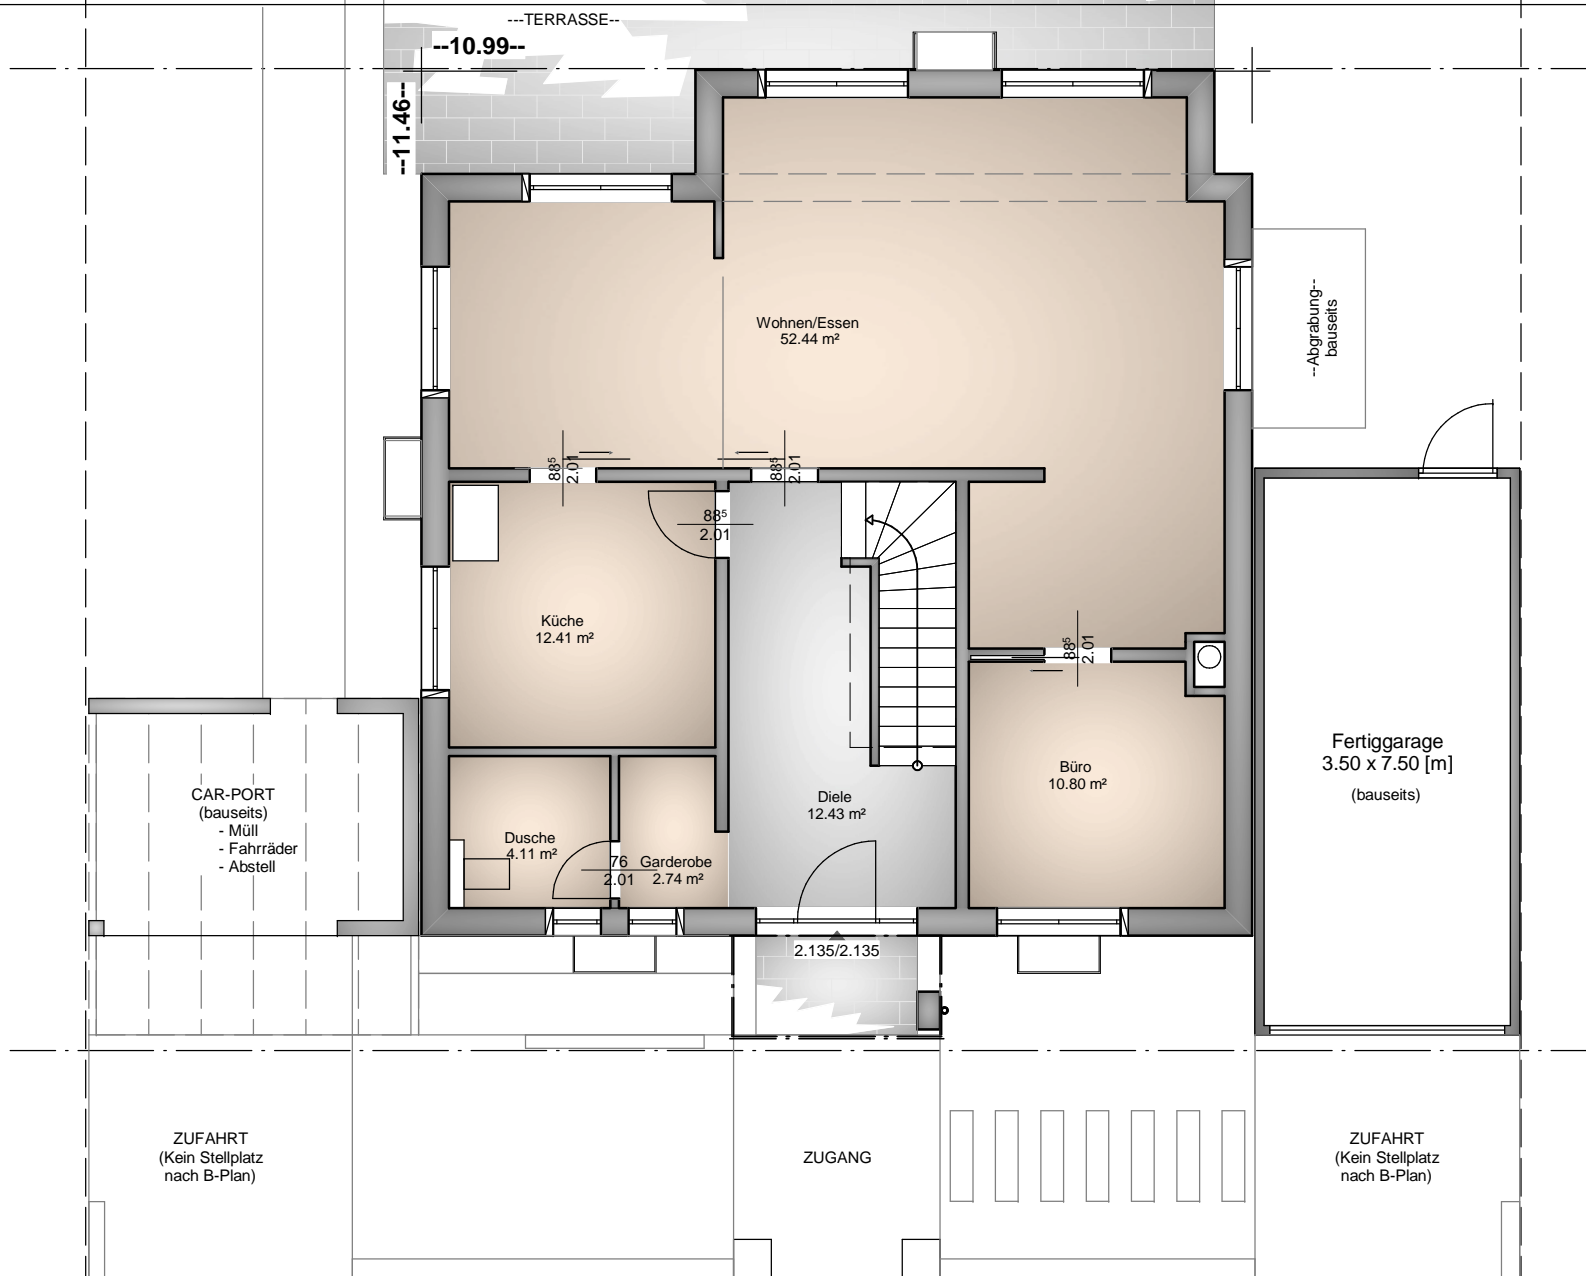
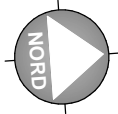


PLANUNG ARTOS Planen & Bauen GmbH Heideweg 20 53604 Bad Honnef Tel. 02224 - 987 18 10 - Fax 02224 - 987 18 21 info@artos-haus.de	BAUHERR	PROJEKT Errichtung eines Einfamilienhauses 11082-VE01	Kellergeschoss M: 1:100 05.10.2011	
--	----------------	---	---	---





PLANUNG
ARTOS Planen & Bauen GmbH
Heideweg 20
53604 Bad Honnef
Tel. 02224 - 987 18 10 - Fax 02224 - 987 18 21
info@artos-haus.de


BAUHERR

PROJEKT
Errichtung eines Einfamilienhauses 11082-VE01

Erdgeschoss
M: 1:100
05.10.2011



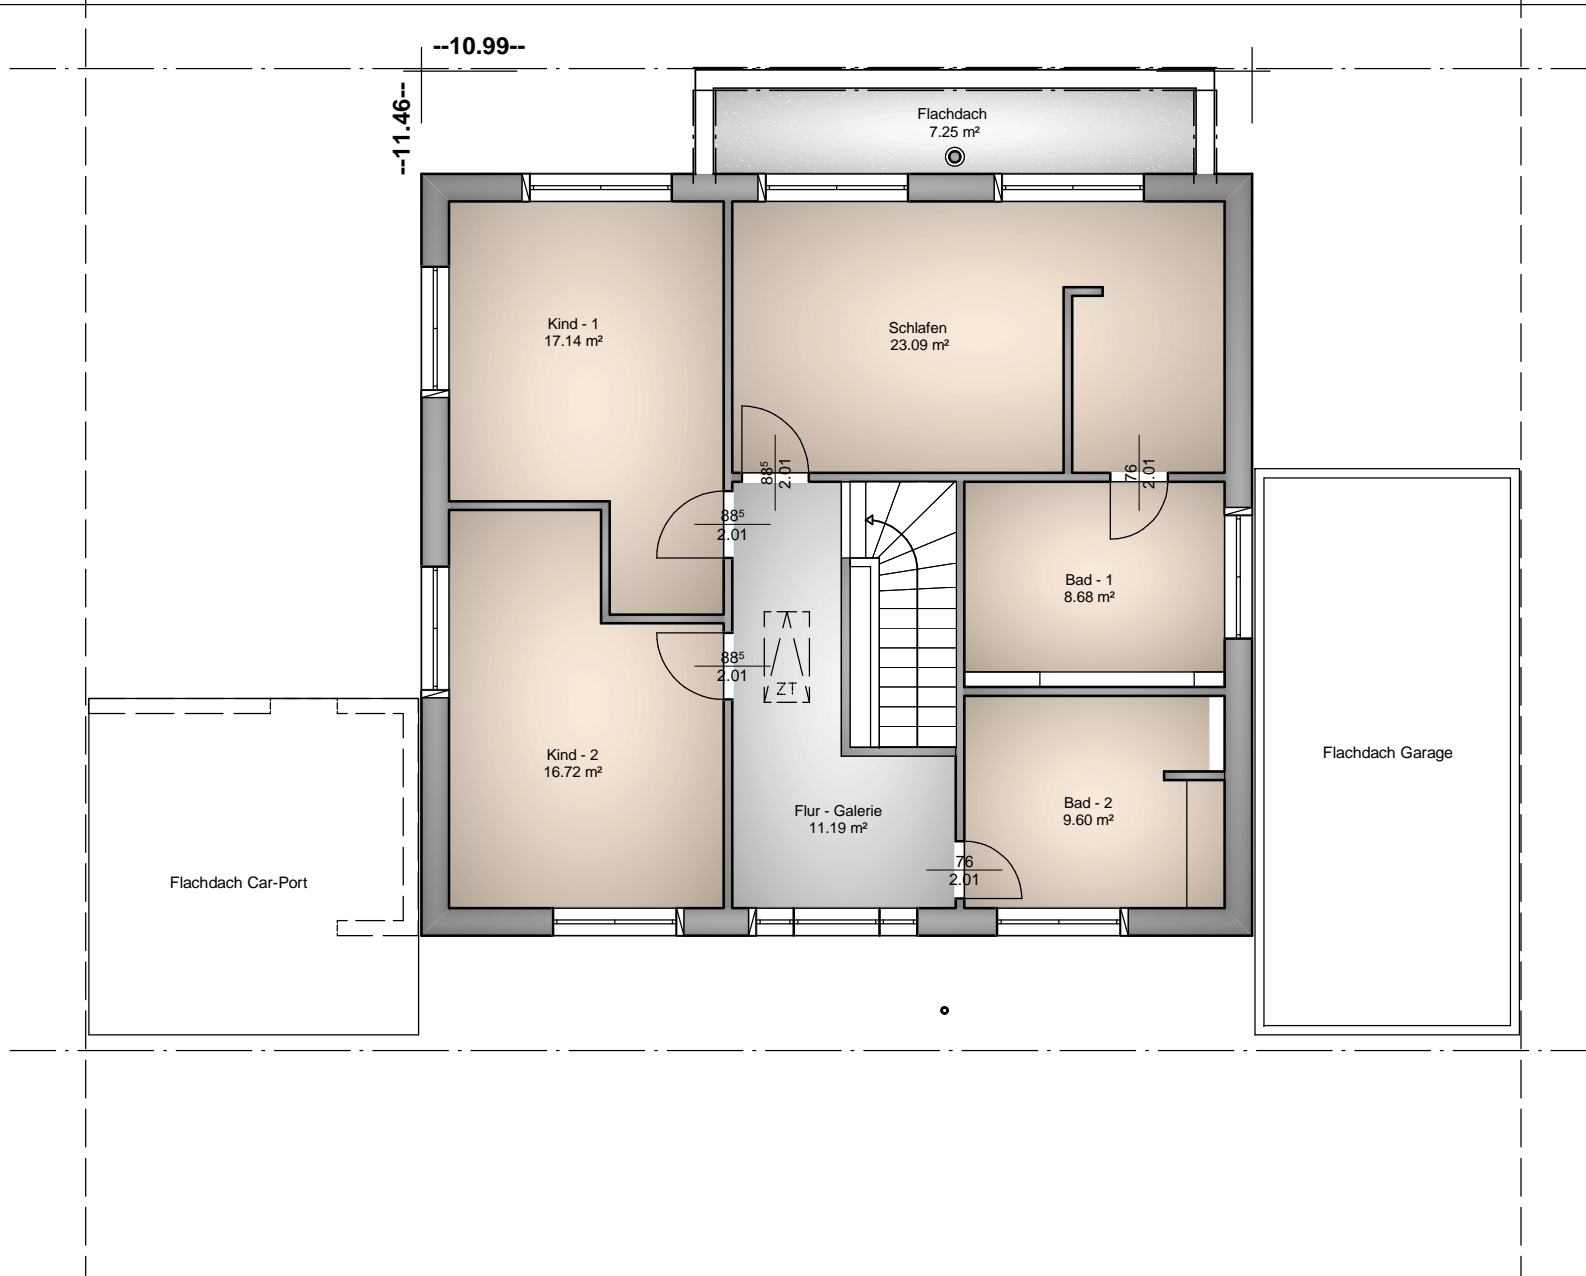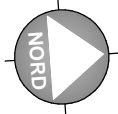

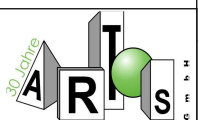PLANUNG ARTOS Planen & Bauen GmbH Heideweg 20 53604 Bad Honnef Tel. 02224 - 987 18 10 - Fax 02224 - 987 18 21 info@artos-haus.de	BAUHERR 	PROJEKT Errichtung eines Einfamilienhauses 11082-VE01	Obergeschoss 1 M: 1:100 05.10.2011	 PLANEN & BAUEN www.artos-haus.de
--	------------------------	---	---	---