


PLANUNG  
 ARTOS Planen & Bauen GmbH  
 Heideweg 20  
 53604 Bad Honnef  
 Tel. 02224 - 987 18 10 - Fax 02224 - 987 18 21  
 info@artos-haus.de

BAUHERR

PROJEKT  
 Errichtung eines Einfamilienhauses 12005-VE01

**Kellergeschoss**  
 M: 1:100  
 08.02.2012

30 Jahre  
**ARTOS**  
 PLANEN & BAUEN  
 www.artos-haus.de

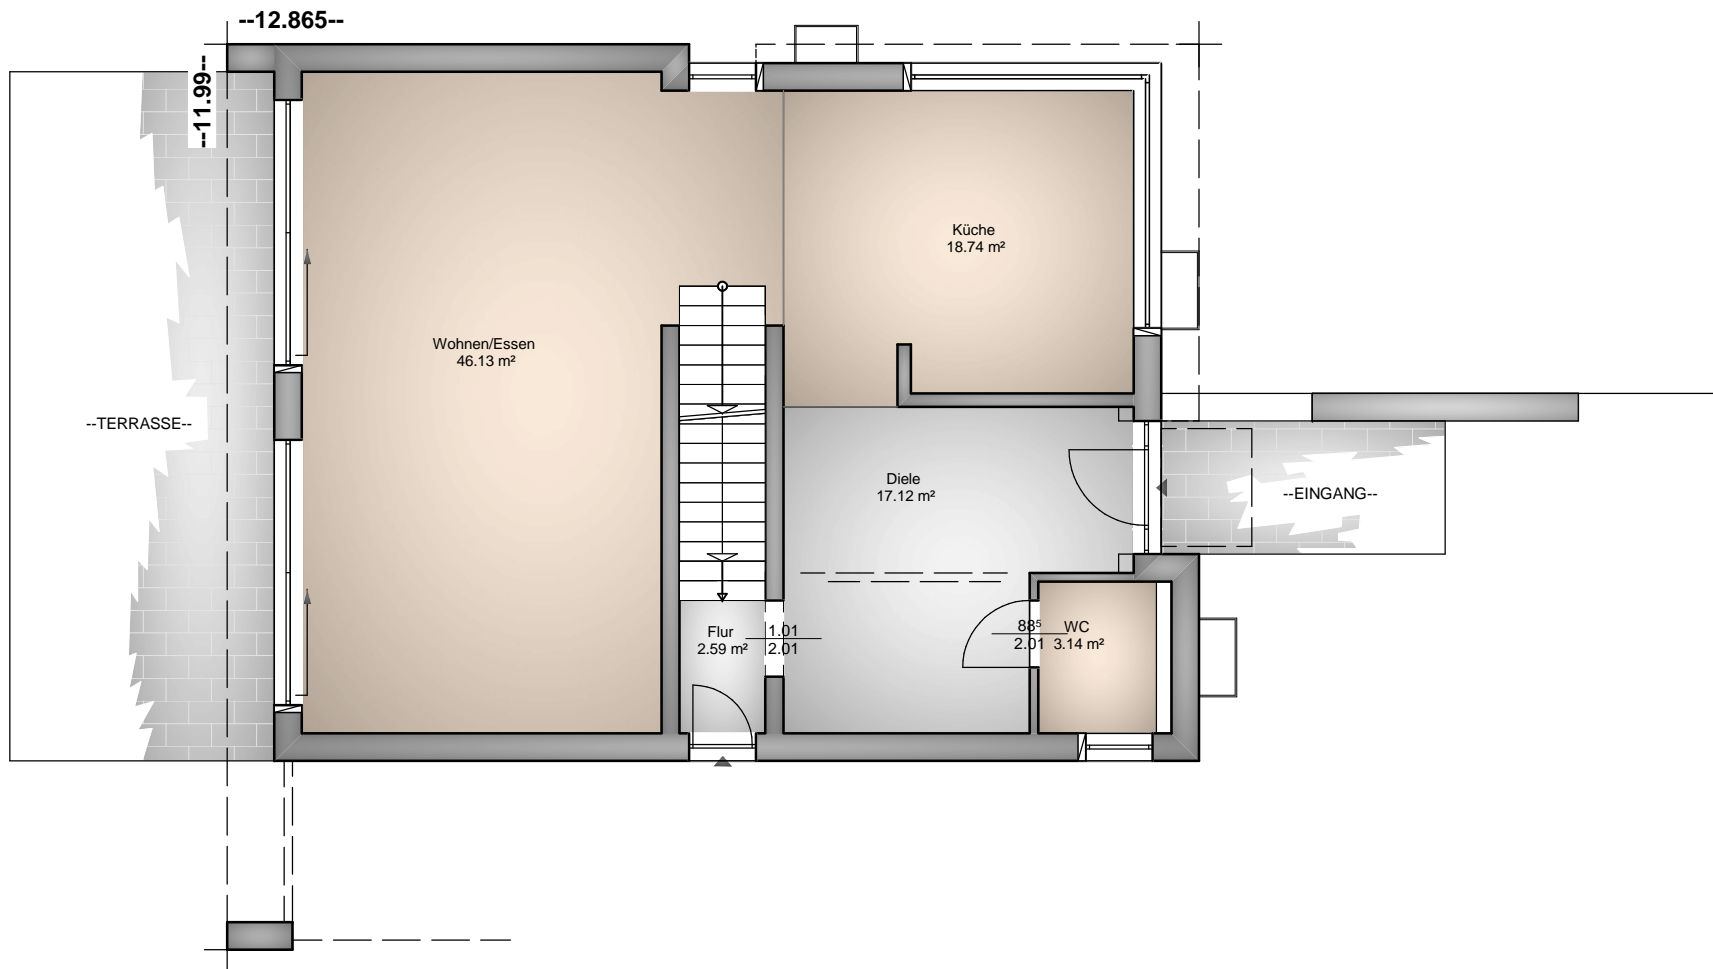


PLANUNG  
 ARTOS Planen & Bauen GmbH  
 Heideweg 20  
 53604 Bad Honnef  
 Tel. 02224 - 987 18 10 - Fax 02224 - 987 18 21  
 info@artos-haus.de

BAUHERR

PROJEKT  
 Errichtung eines Einfamilienhauses 12005-VE01

**Erdgeschoss**  
 M: 1:100  
 08.02.2012



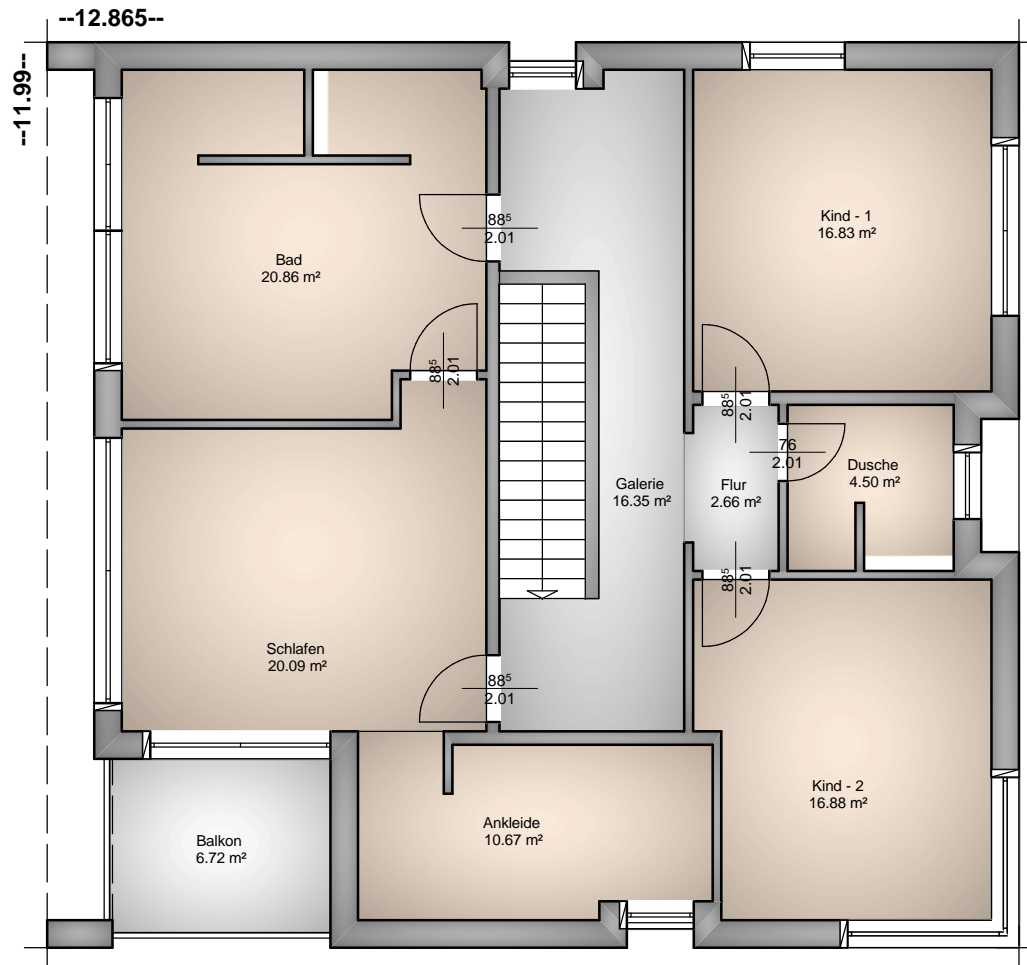

**PLANUNG**  
 ARTOS Planen & Bauen GmbH  
 Heideweg 20  
 53604 Bad Honnef  
 Tel. 02224 - 987 18 10 - Fax 02224 - 987 18 21  
 info@artos-haus.de

**BAUHERR**

**PROJEKT**  
 Errichtung eines Einfamilienhauses 12005-VE01

**Obergeschoss 1**  
 M: 1:100  
 08.02.2012

30 Jahre  
**ARTOS**  
 PLANEN & BAUEN  
 www.artos-haus.de