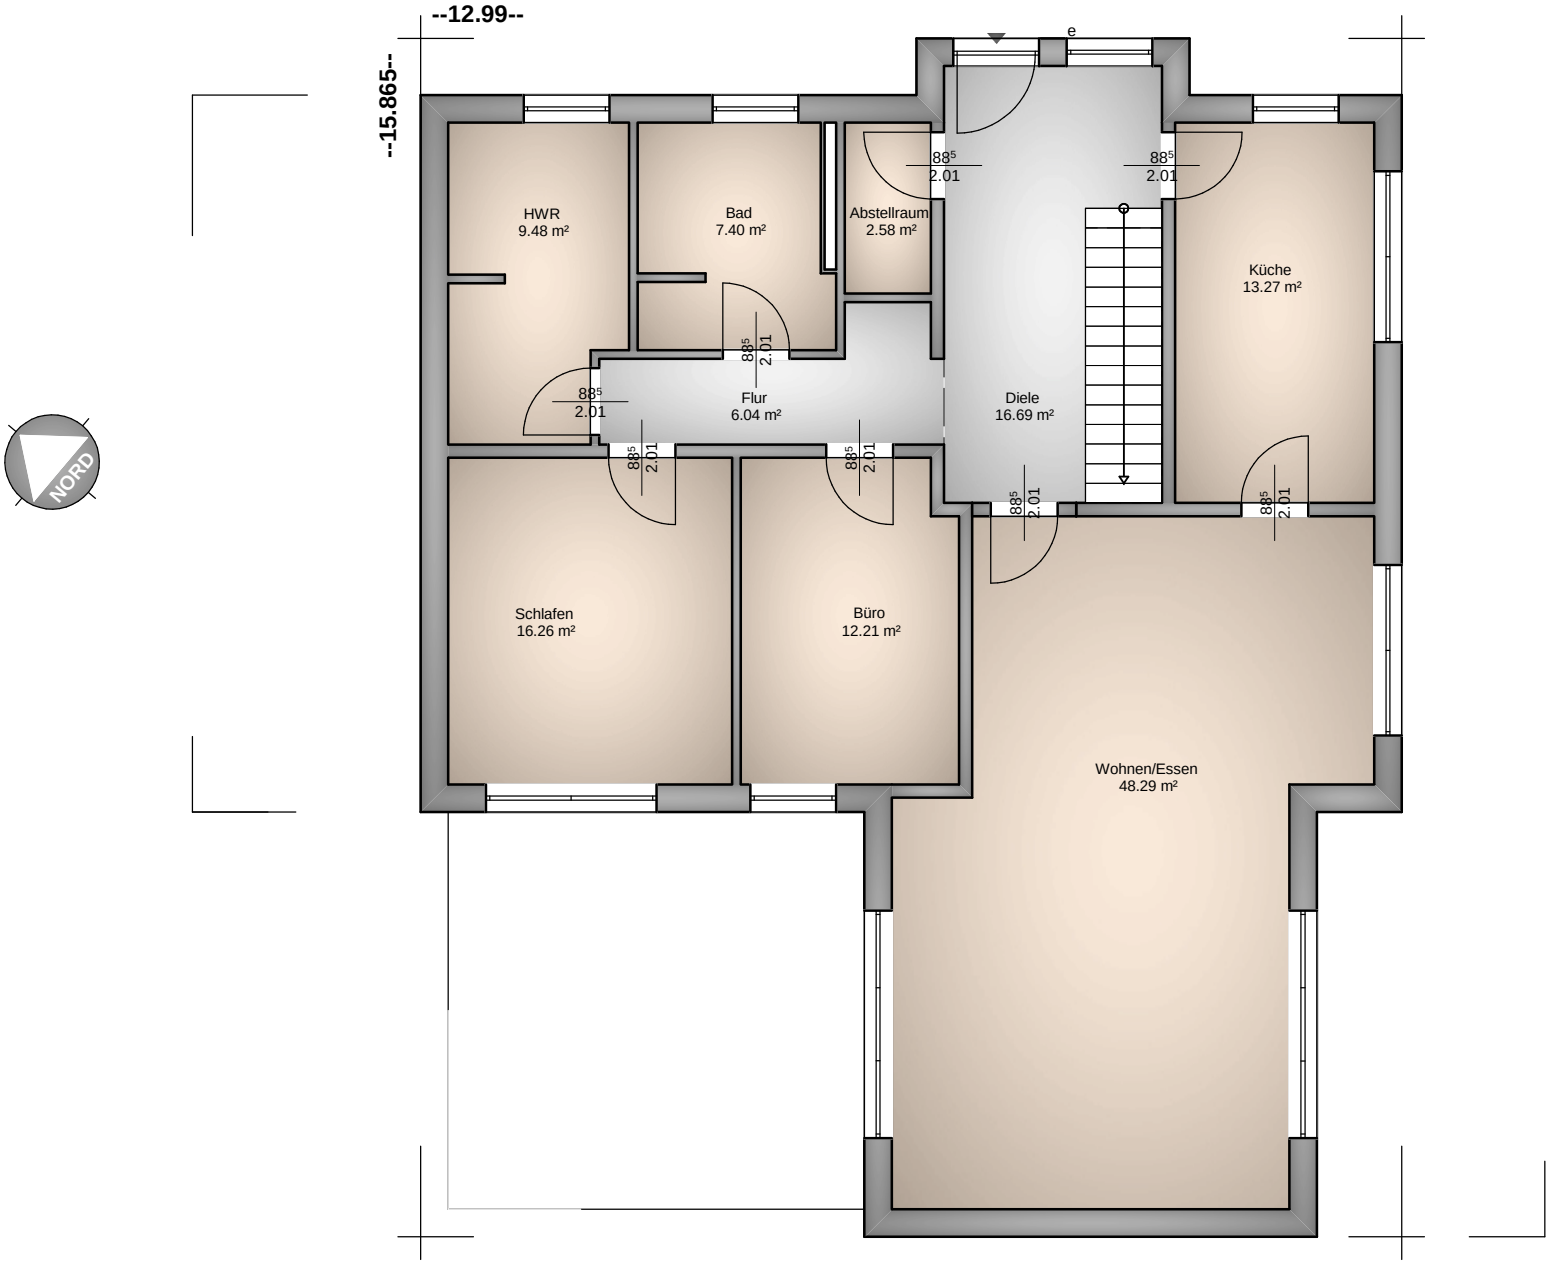

PLANUNG	BAUHERR	PROJEKT		
ARTOS Planen & Bauen GmbH Heideweg 20 53604 Bad Honnef Tel. 02224 - 987 18 10 - Fax 02224 - 987 18 21 info@artos-haus.de		**Errichtung eines Einfamilienhauses 12036-VE01**	**Erdgeschoss** M: 1:100 27.04.2012	30 Jahre ARTOS Haus PLANEN & BAUEN
				www.artos-haus.de

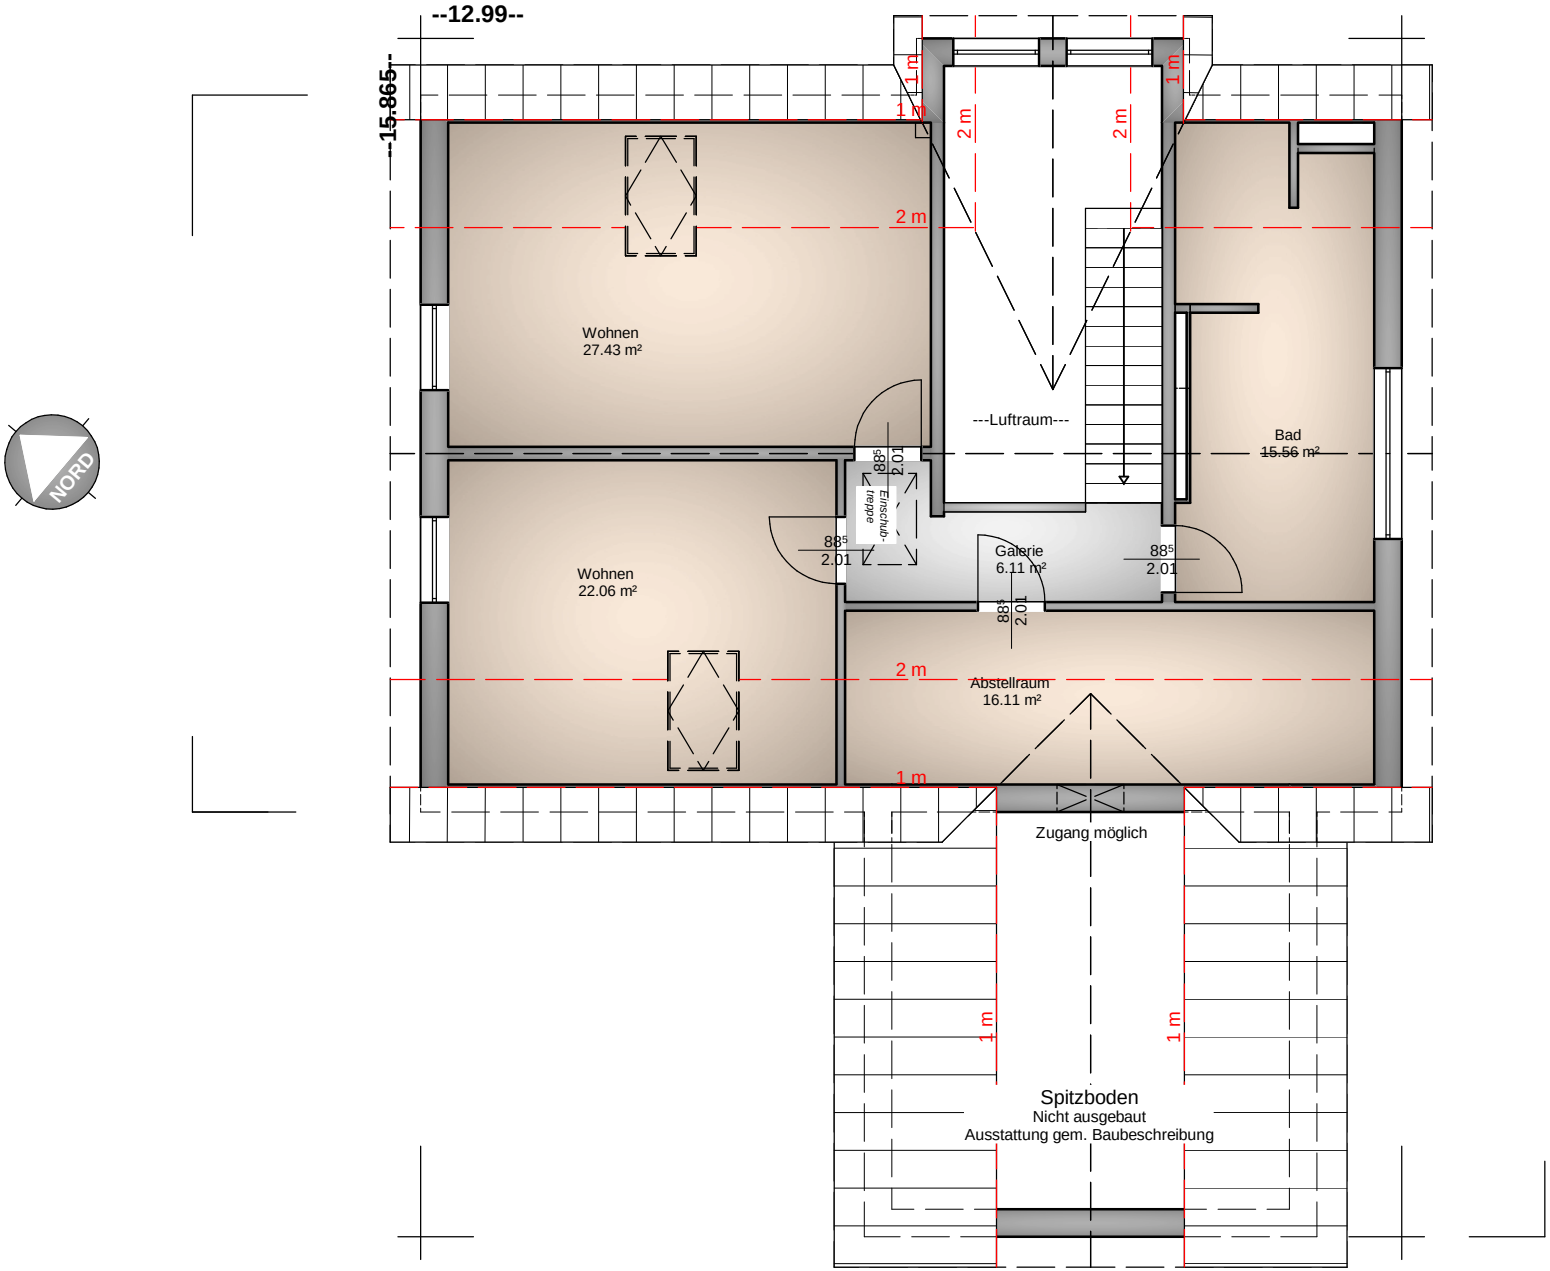

PLANUNG	BAUHERR	PROJEKT	
ARTOS Planen & Bauen GmbH Heideweg 20 53604 Bad Honnef Tel. 02224 - 987 18 10 - Fax 02224 - 987 18 21 info@artos-haus.de		**Errichtung eines Einfamilienhauses 12036-VE01**	**Dachgeschoss** M: 1:100 27.04.2012

30 Jahre ARTOS Haus PLANEN & BAUEN

www.artos-haus.de