


| |
|--|
| PLANUNG ARTOS Planen und Bauen GmbH Heideweg 20 53604 Bad Honnef Tel. 02224 98718-0 - Fax 02224 98718-1 info@artos-haus.de |
|--|


| |
|----------------|
| BAUHERR |
|----------------|


| |
|---|
| PROJEKT Errichtung eines Einfamilienhauses 13018-VE03 |
|---|

| |
|-----------------------|
| Kellergeschoss |
| M: 1:100 |
| 28.05.2013 |



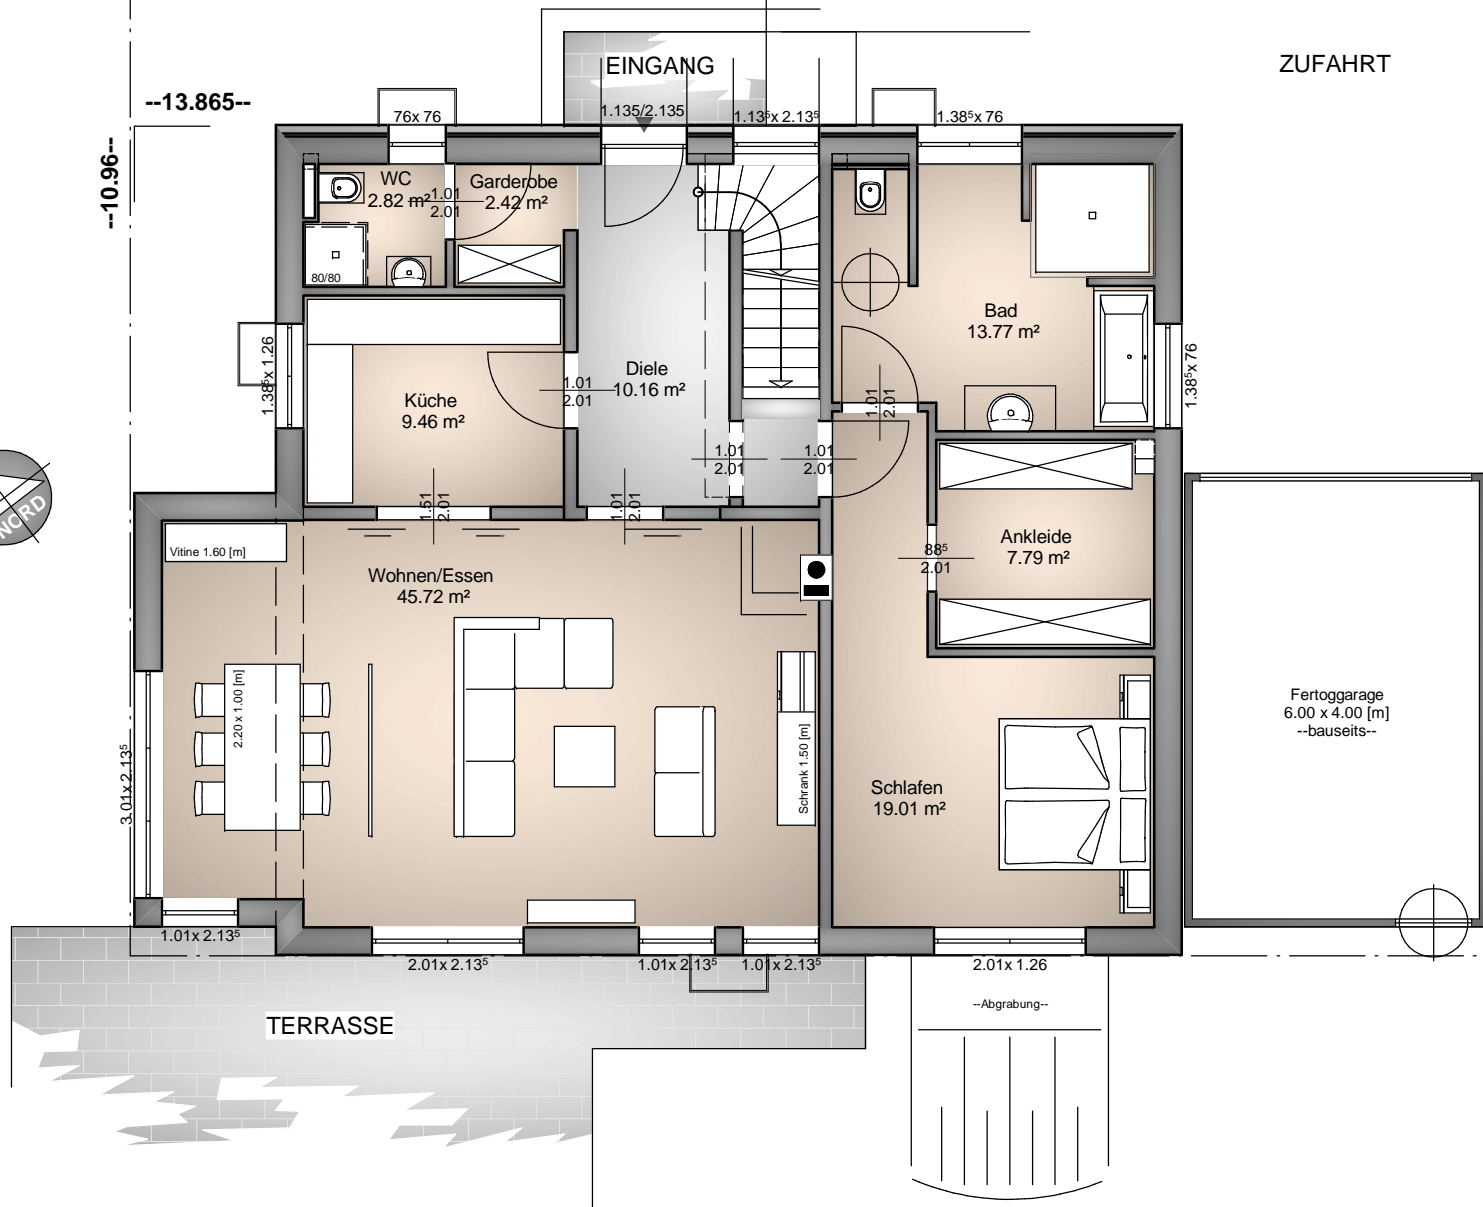

| | | | | |
|---|----------------|---|--|---|
| PLANUNG ARTOS Planen und Bauen GmbH Heideweg 20 53604 Bad Honnef Tel. 02224 98718-0 - Fax 02224 98718-1 info@artos-haus.de | BAUHERR | PROJEKT Errichtung eines Einfamilienhauses 13018-VE03 | Erdgeschoss M: 1:100 28.05.2013 |  |
| Diese Entwurfsplanung ist Eigentum des Architekturbüros ARTOS Planen & Bauen GmbH. Gemäß § 1 des Urheberrechtsschutzes sind Nachahmungen, Vervielfältigungen und Weiterreichungen ohne die Zustimmung des Architekturbüros ARTOS Planen & Bauen GmbH nicht statthaft. | | | | www.artos-haus.de |

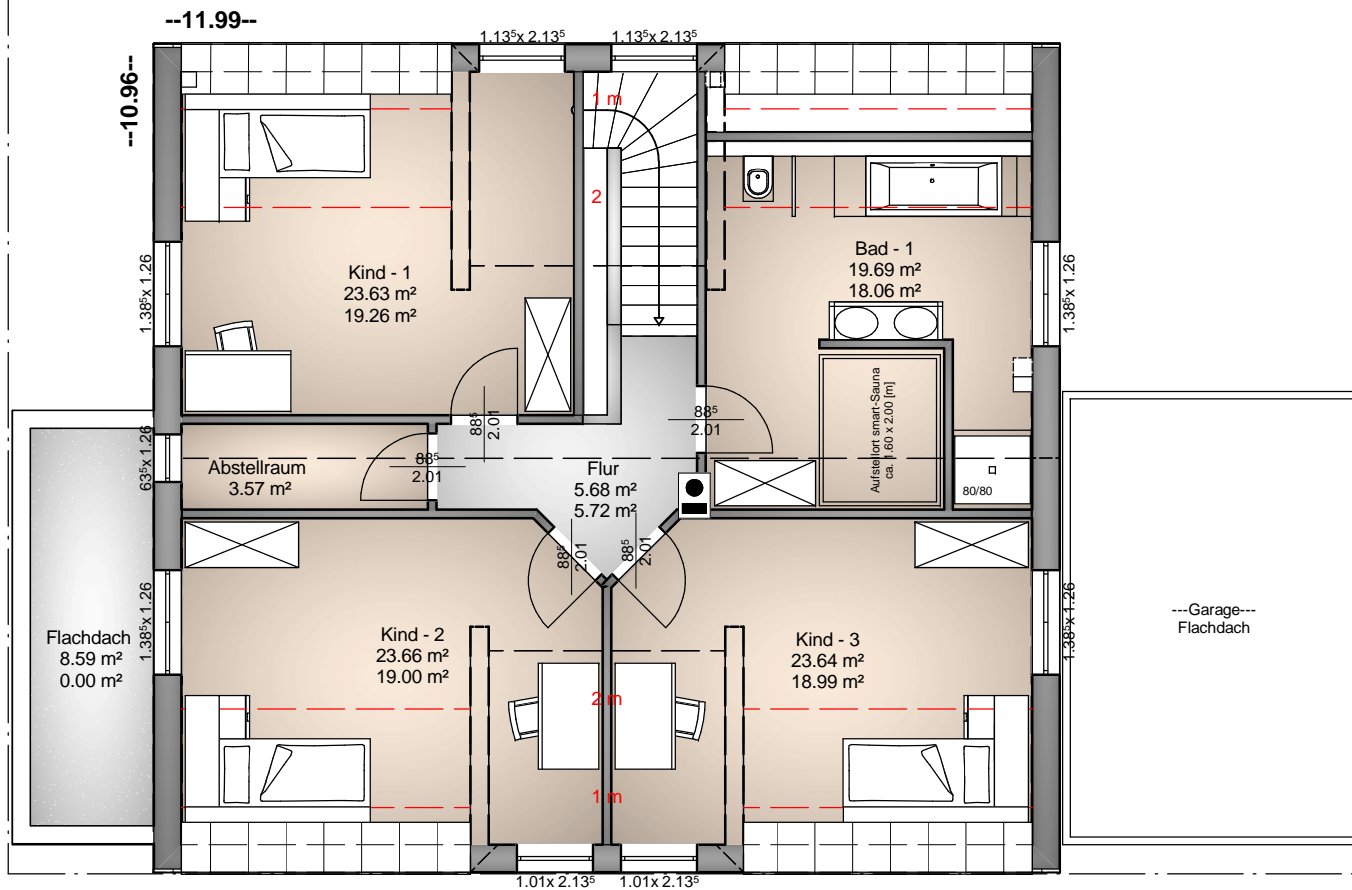

PLANUNG

ARTOS Planen und Bauen GmbH
 Heideweg 20
 53604 Bad Honnef
 Tel. 02224 98718-0 - Fax 02224 98718-1
 info@artos-haus.de

BAUHERR

PROJEKT

Errichtung eines Einfamilienhauses 13018-VE03

Dachgeschoss

M: 1:100

28.05.2013



www.artos-haus.de